

## Aufbauanleitung SteinZAUN


Die Aufbauanleitung richtet sich an den gewerblichen Fachhandwerker.

Bitte vergewissern Sie sich vor dem Aufbau des Steinzauns über die Vollständigkeit des Lieferumfangs.

Ein **Grundelement** beinhaltet nachfolgende Einzelteile: 2 Steher (Grafik A), 2 Gittermatten (Grafik B), je nach Elementhöhe 8 / 12 / 16 oder 20 Universalklemmen (Grafik C), je nach Elementhöhe 7 / 9 / 12 / 14 / 16 / 17 / 19 / 22 / 24 oder 30 Querstreben (Grafik D).

Ein **Erweiterungselement** beinhaltet 1 Steher weniger.




Bei Errichtung an Grenzverläufen ist die jeweils gültige Landesbauordnung eigenverantwortlich zu beachten.

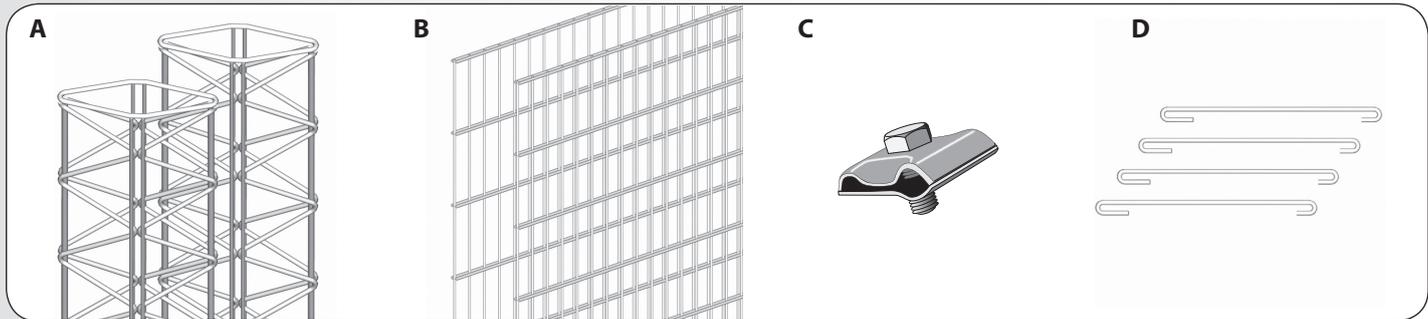

Bei Befestigung der Steher mittels **Fußplatte** und geeigneten Ankerdübeln ist das bestehende Fundament auf Eignung eigenverantwortlich zu prüfen. Der Abstand der Steher ergibt sich aus der Länge der Gittermatten + 3cm.

Bei Verankerung im **Boden** Einzelfundamente festlegen, mit Erdbohrer ausheben und mit Spaten quadratisch abstecken. Die Fundamentierung muss bauseits eigenverantwortlich, entsprechend den Gegebenheiten vor Ort bestimmt werden.




Steher in Beton C25/30 (erdfeucht) setzen, hintere Gittermatte mittels Universalklemmen befestigen und Querstreben mit längerer Biegung gem. Grafik 7 einseitig einhängen.

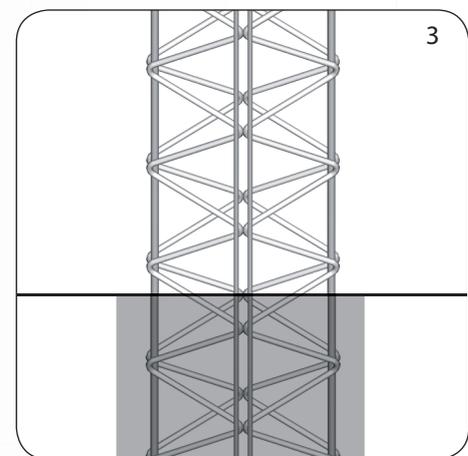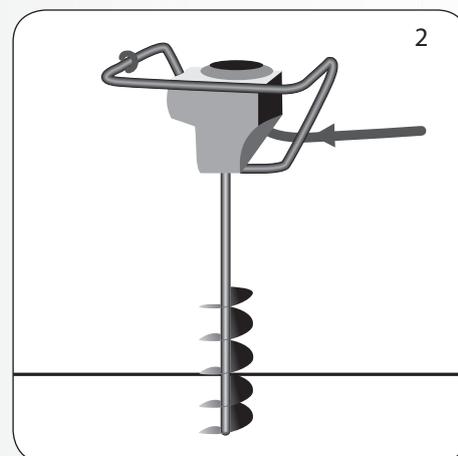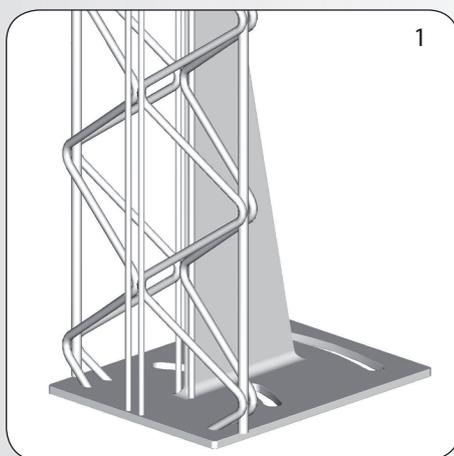


Vordere Gittermatte durch Einhängen der Querstreben (kürzerer Biegung) fixieren und mittels Universalklemmen befestigen (13mm Steckschlüssel).


Steinzaun lot- und fluchtrecht ausrichten. Fundamentbeton durch Einstampfen verdichten. Beton mind. 24 Std. erhärten lassen.

Steinzaun schichtweise mit Füllmaterial <60mm, z.B. Weissenbacher Zierkies 60/90, befüllen und mittels Gummihammer verdichten.

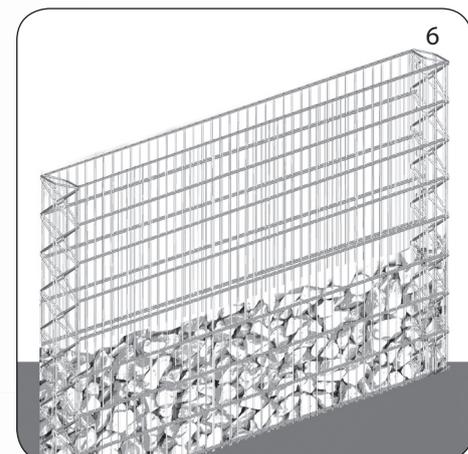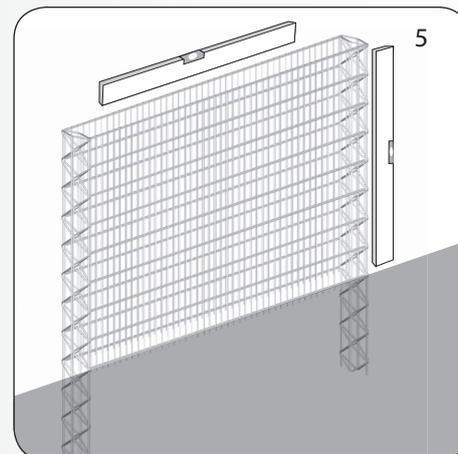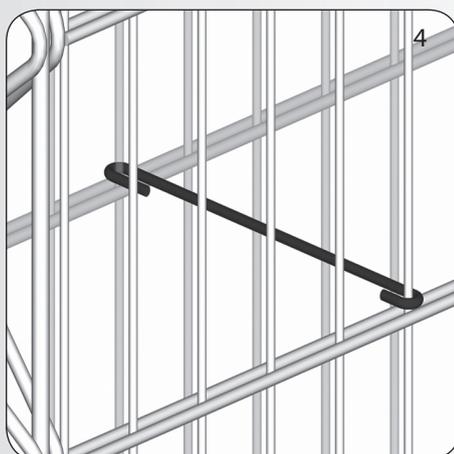


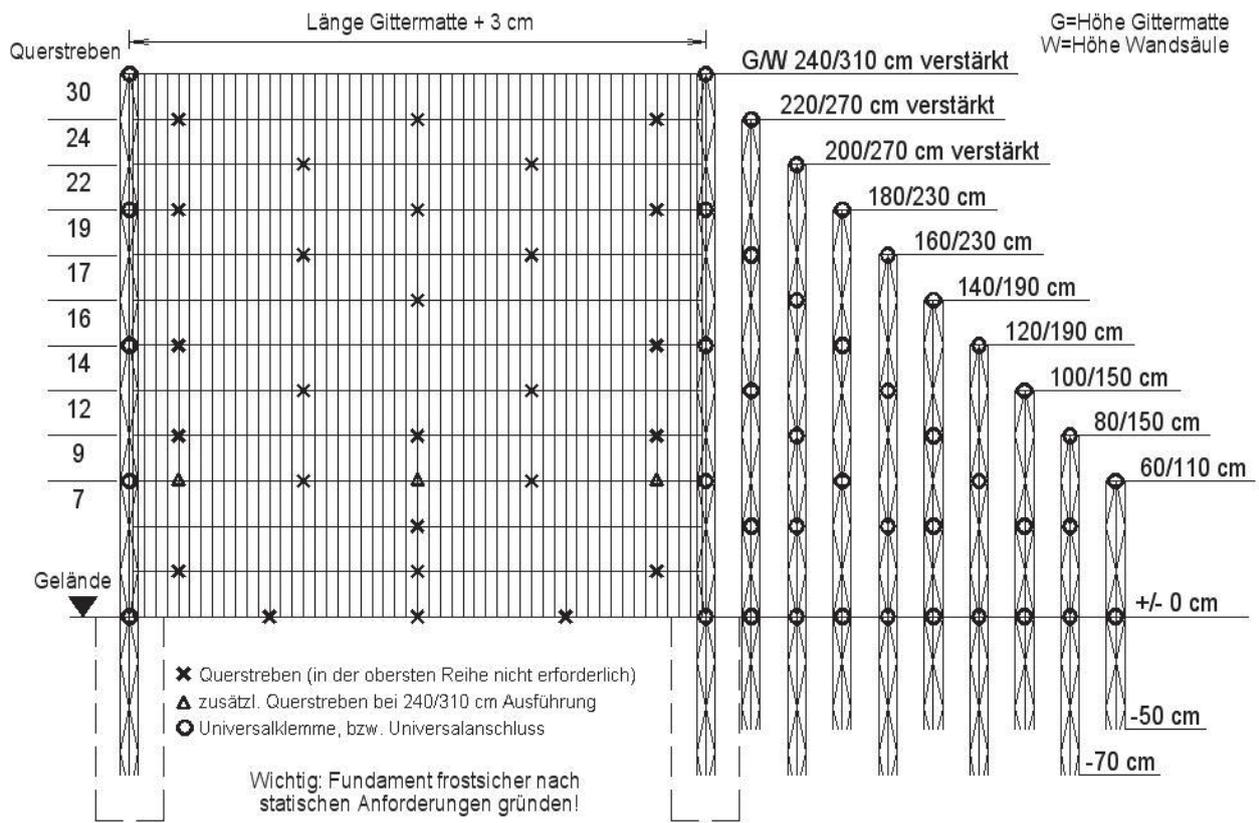


### Eckausführungen

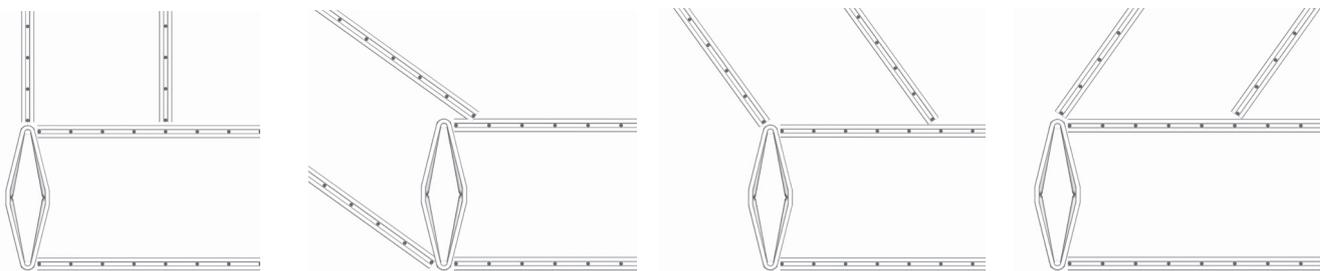

Wandanschluss

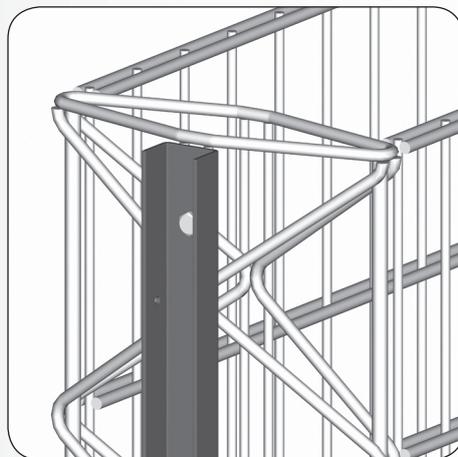

U-Schiene

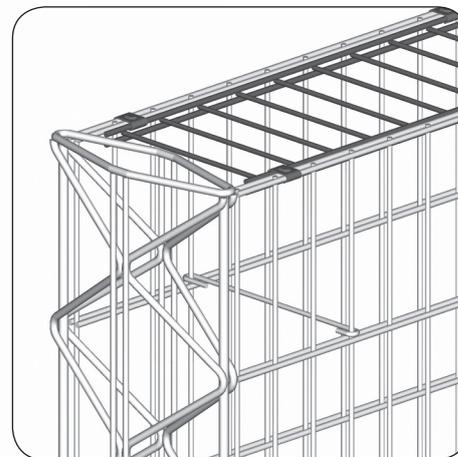

Abdeckung

**Hinweis:** Da dem Hersteller weder Bodenbeschaffenheit noch Einsatzort bekannt sind, wird darauf hingewiesen, dass der Aufbau der Steinzaun eigenverantwortlich den Gegebenheiten vor Ort anzupassen und gegebenenfalls der Verwendungszweck zu überprüfen ist.

**NÖHMER GMBH & CO KG**  
 A-4854 Weißenbach am Attersee  
 Ischler Straße 50  
 T.07663.8910 · F.07663.8910.33  
 beton-kies@noehmer.at  
 www.noehmer.at